THE TOWERS AT VISTACANA

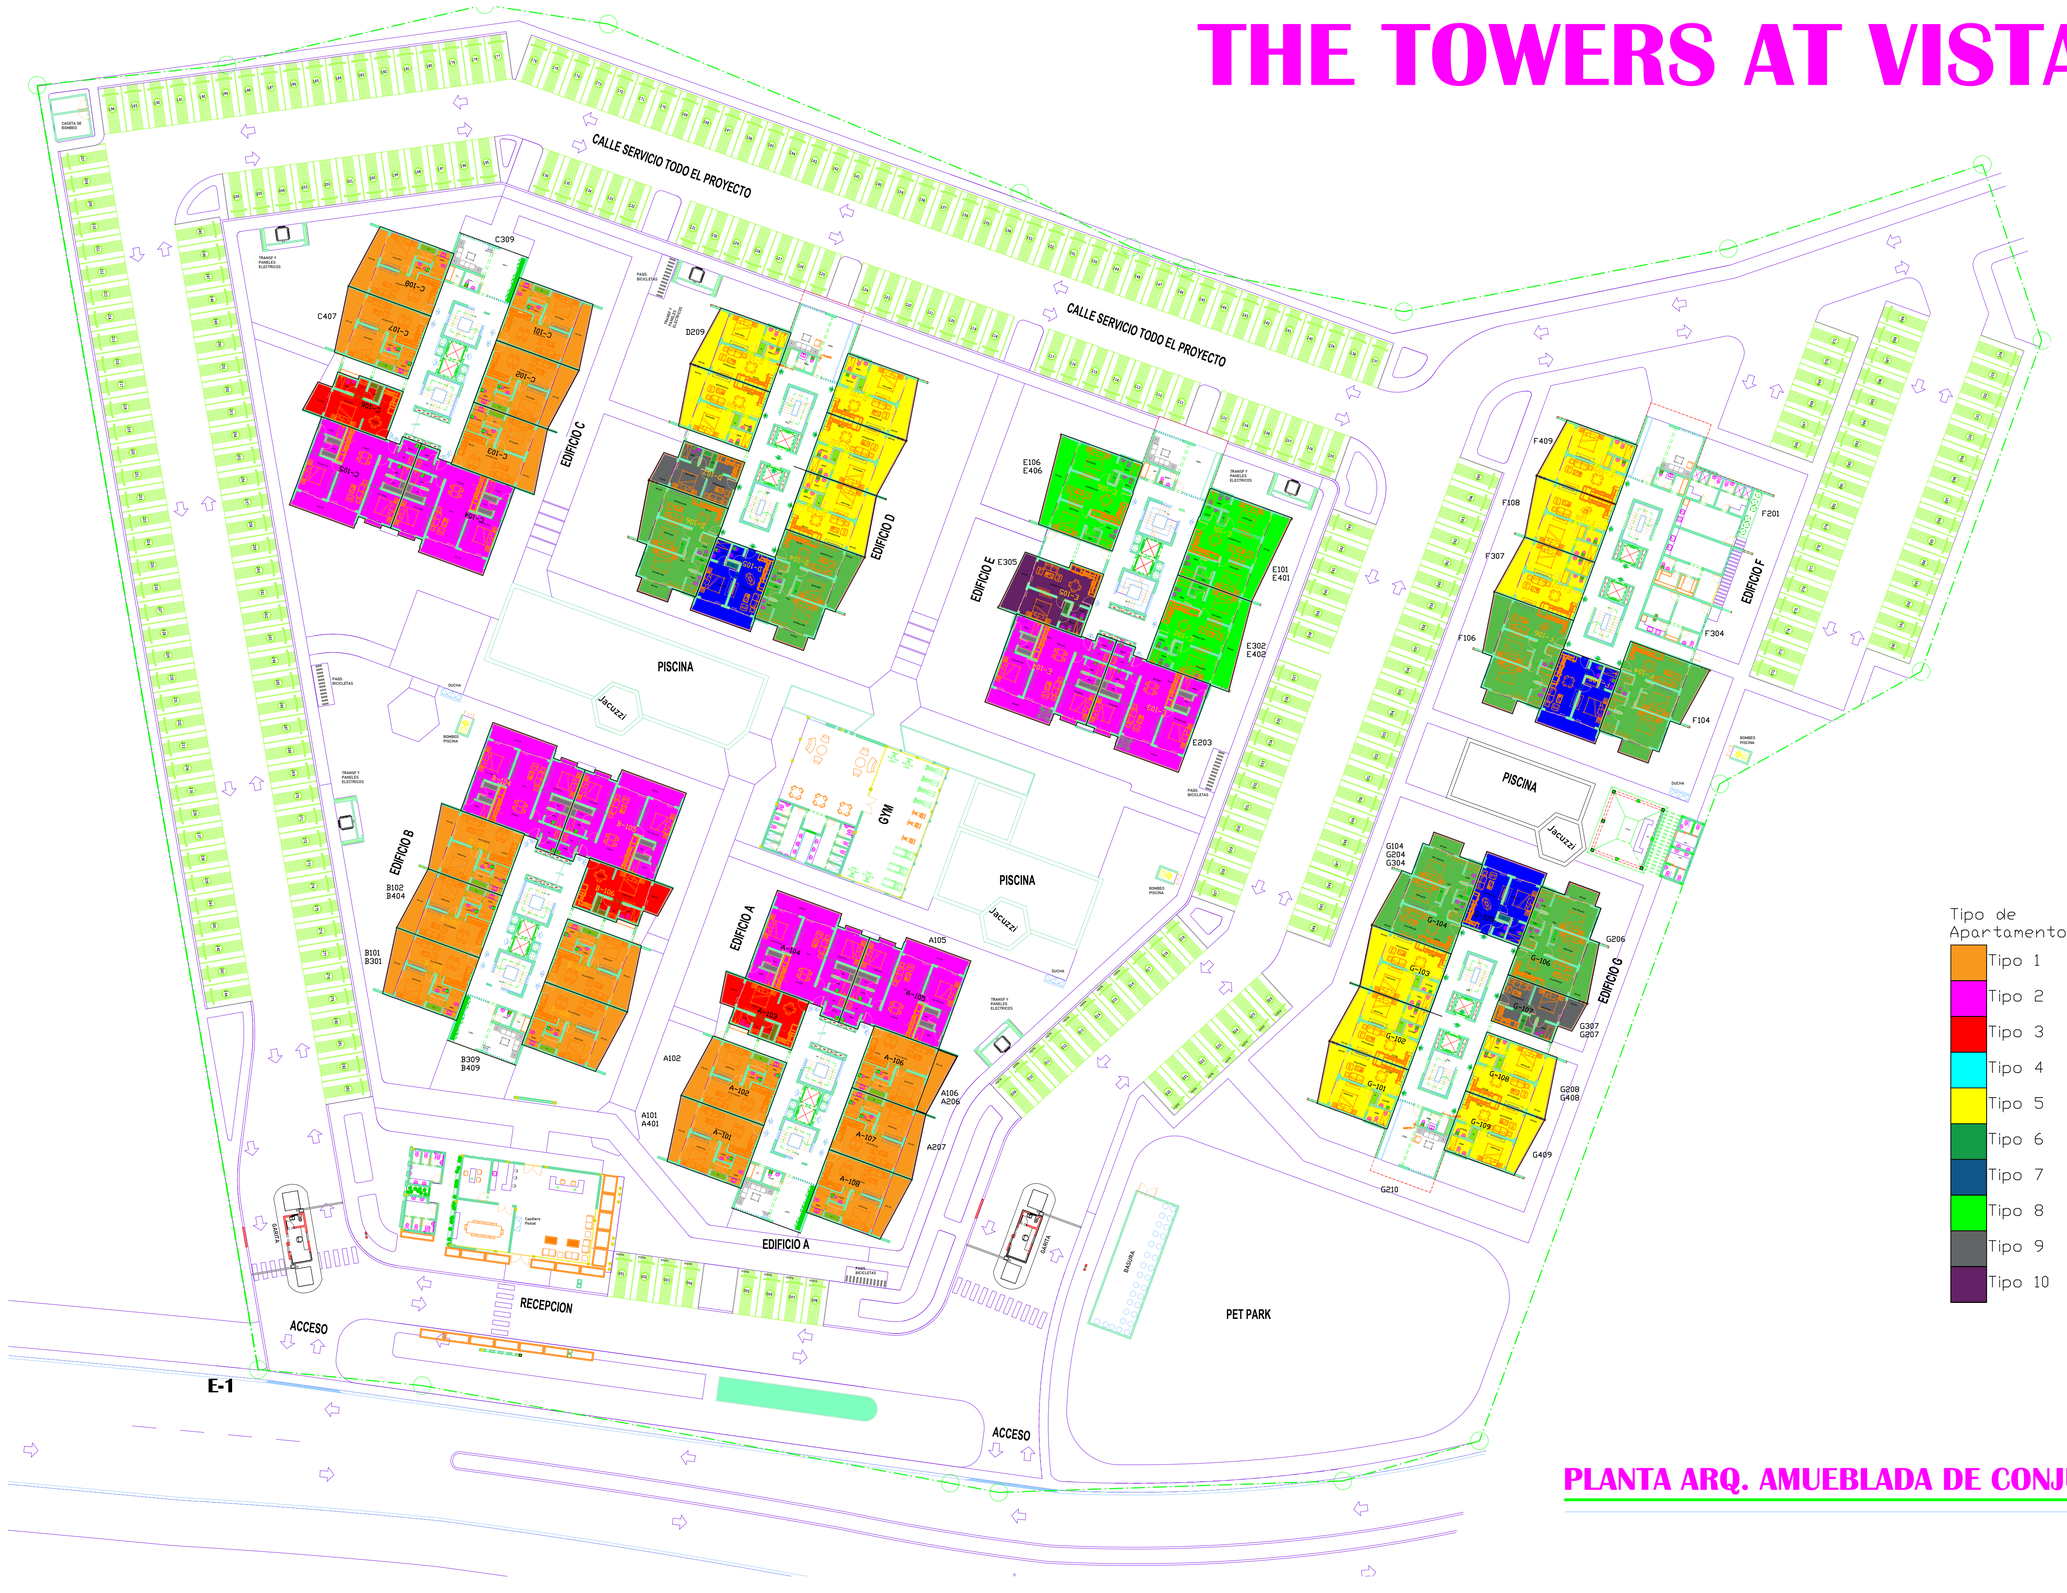

Tipo de Apartamentos

- Tipo 1
- Tipo 2
- Tipo 3
- Tipo 4
- Tipo 5
- Tipo 6
- Tipo 7
- Tipo 8
- Tipo 9
- Tipo 10

PLANTA ARQ. AMUEBLADA DE CONJUNTO

ESCALA 1:300

PROPIETARIO
DICHANTE MANAGEMENT GROUP S.R.L.
RNC. 132006429

DISEÑO ARQUITECTONICO
AXIOMA ARQUITECTOS
ARQUITECTO ARQ. JORGE EDMUNDO

EXPEDIENTES
ADN:
MOPC:

EDIFICIO DE APARTAMENTOS
THE TOWERS AT VISTACANA

ARQUITECTONICO
ARQ. JORGE EDMUNDO
CODIA: 3N458

EXP. AX-20-01
JUN. 2022
02