
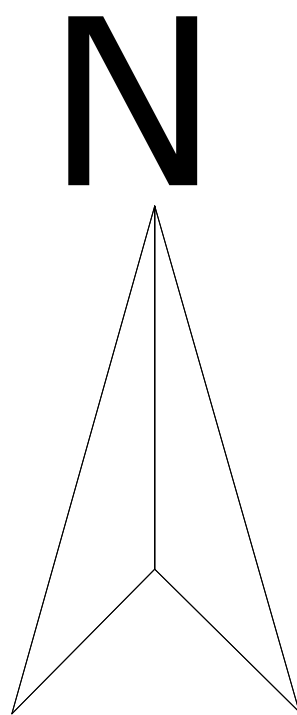


ELEVACION OESTE


ELEVACION NORTE

ELEVACION SUR

ELEVACION ESTE

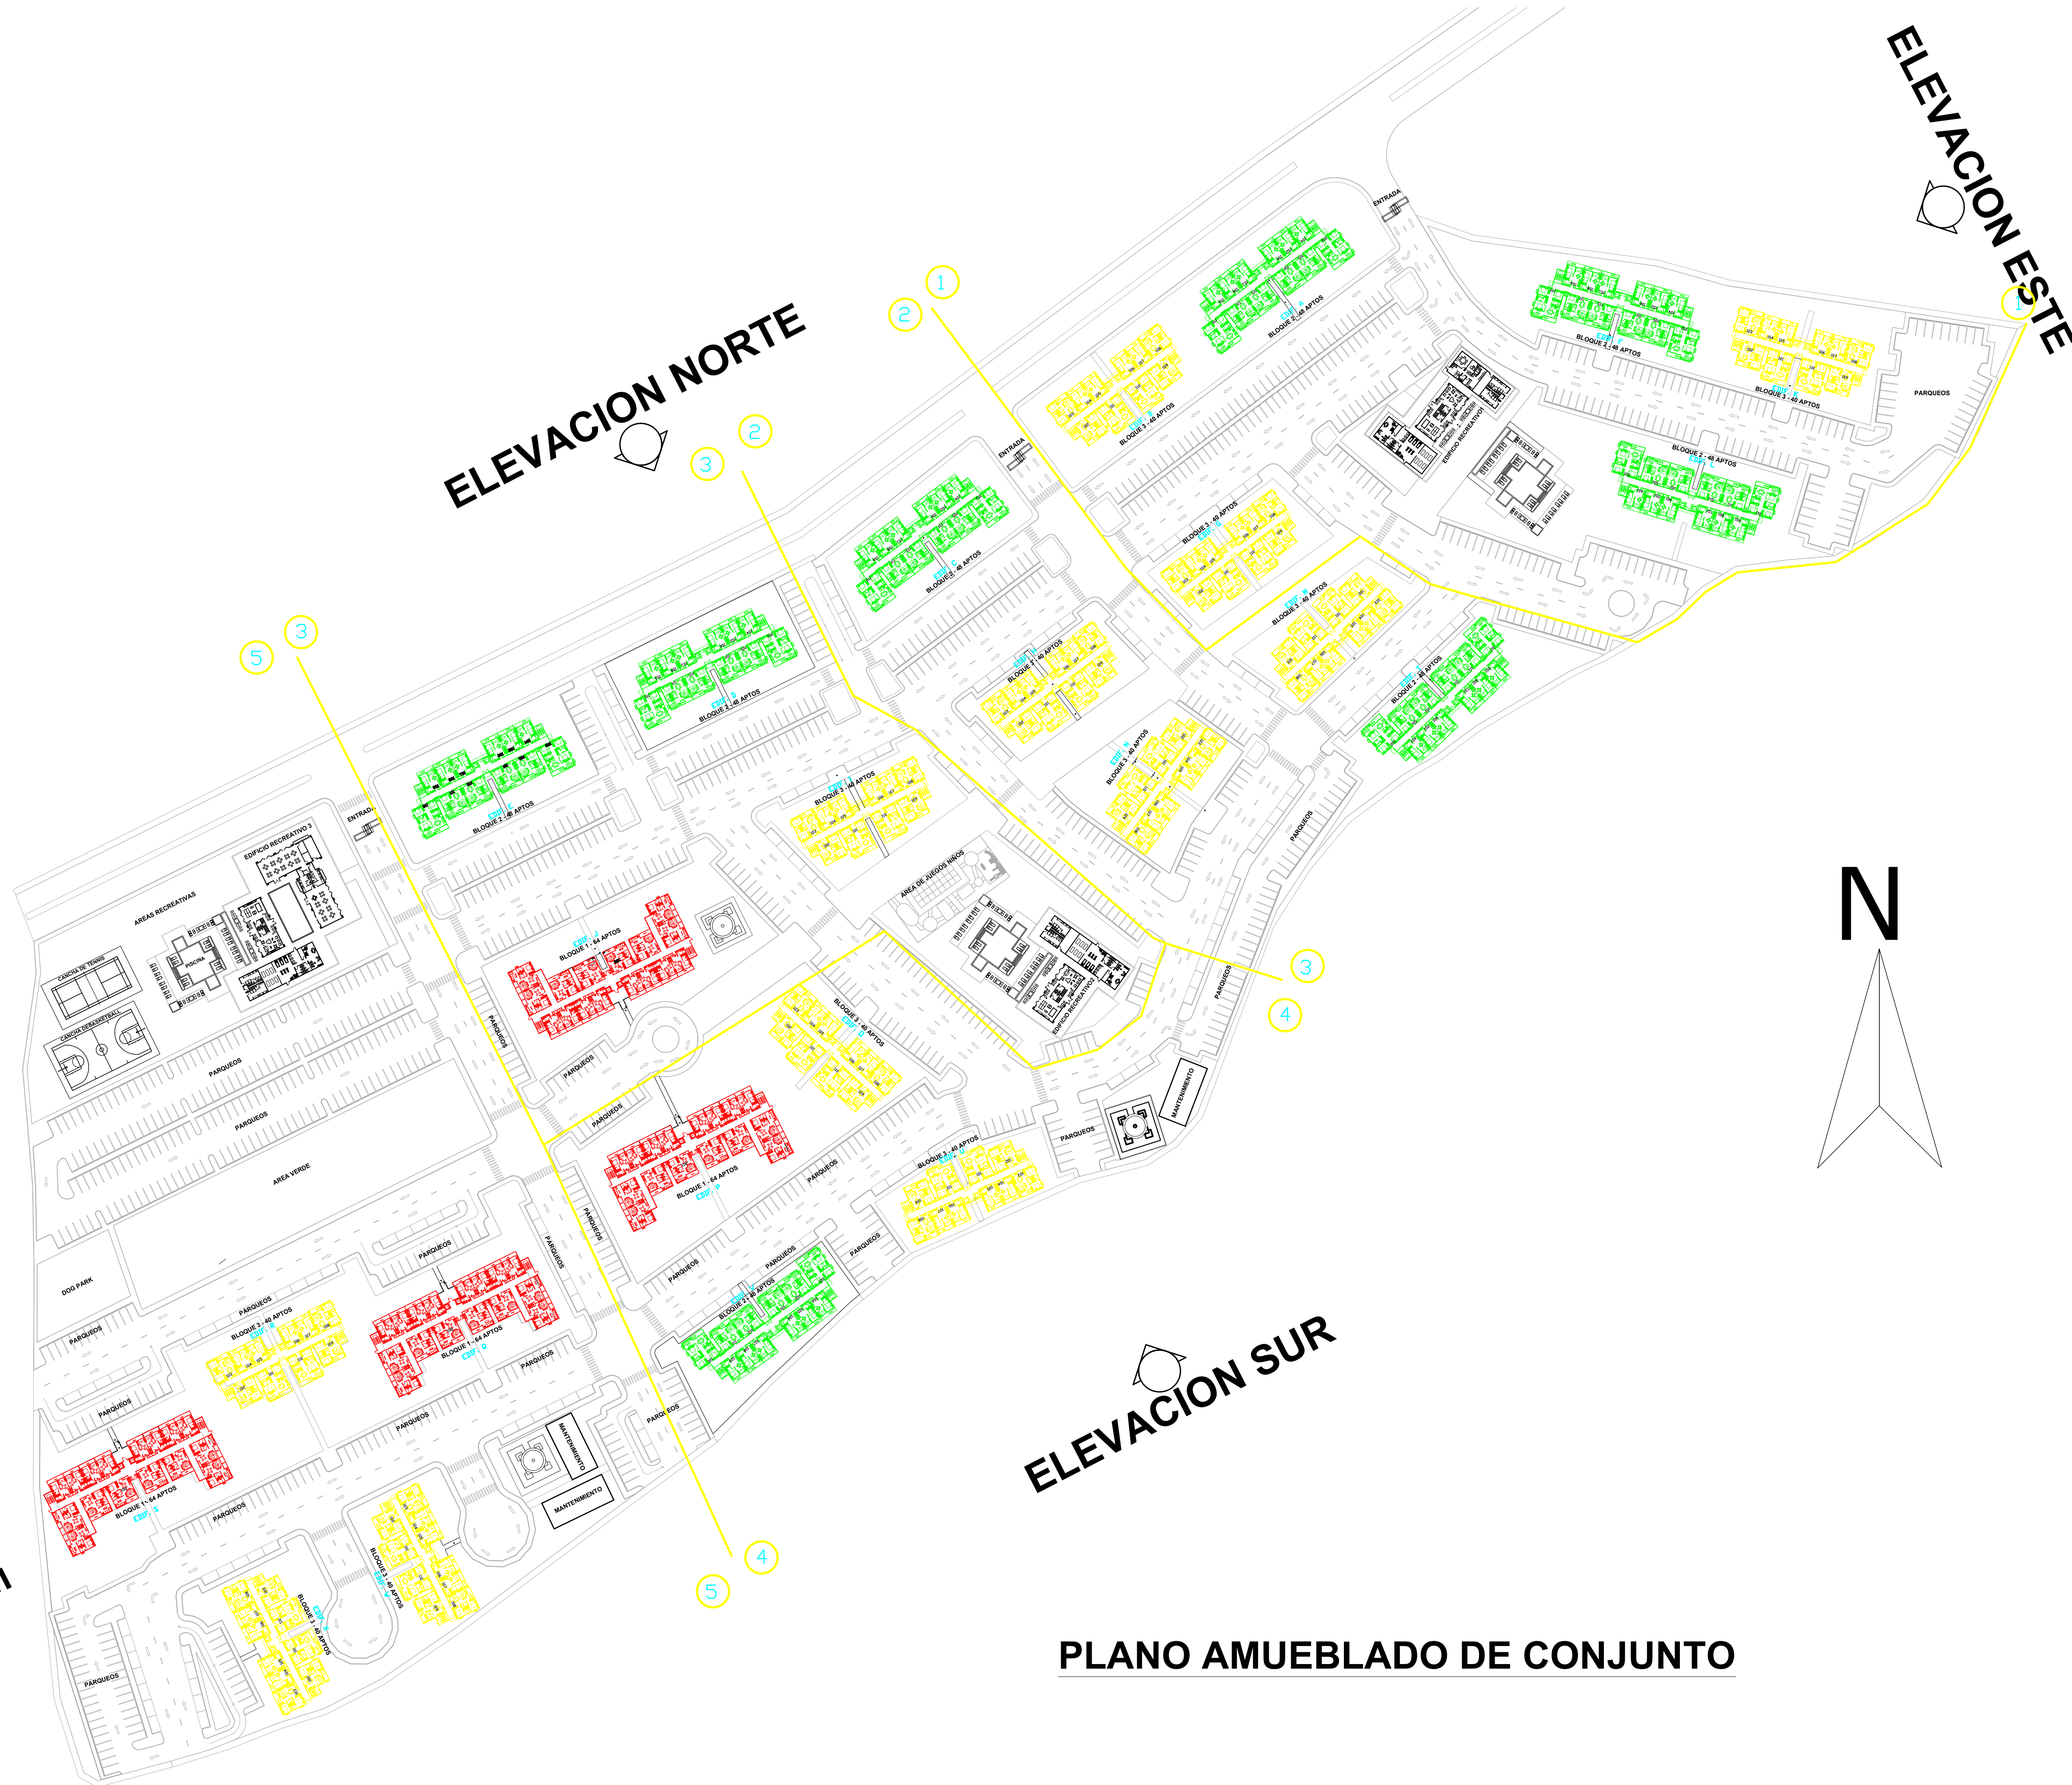

PLANO AMUEBLADO DE CONJUNTO

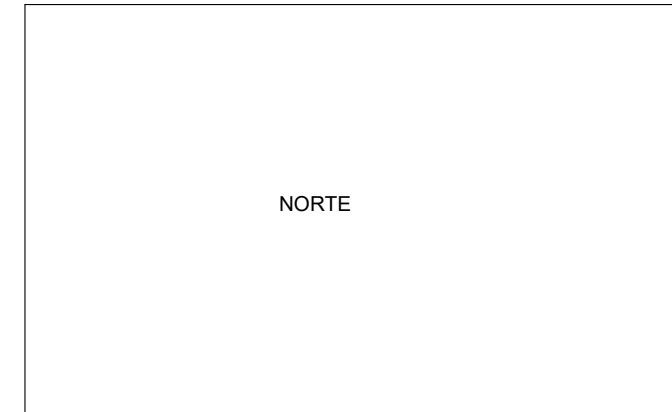

LOGO

DIRECCION: -
SECTOR: -

CIUDAD: BAVARO, PUNTA CANA
PROVINCIA: LA ALTAGRACIA

PROPIETARIO:
FIDUCIARIA NACIONAL S.A., ACTUANDO POR CUENTA Y NOMBRE DEL FIDEICOMISO DE ADMINISTRACION INMOBILIARIA Y DE GARANTIA DEL DESARROLLO DEL PROYECTO DE VIVIENDAS

PROYECTO
FIDEICOMISO CIUDAD LAS NUBIAS
RNC 132-540-425

NOMBRE DE LA HOJA:

DISEÑO:		CODIA
Arq. David Peguero		43072
DISEÑO:		CODIA
ARQ.		CODIA
DISEÑO:		CODIA
ARQ.		CODIA
DISEÑO SANITARIO:		CODIA
Ing. Miguel Angel Hernández.		CODIA
DISEÑO ELECTRICO:		CODIA
Ing. Hugo Peralta		CODIA
DISEÑO ESTRUCTURAL:		CODIA
Ing. Pedro Raposo		17911
COLABORACION:		
ARQ.		CODIA

A-01
ESC 1:100



NORTE

LOGO

DIRECCION: -

SECTOR: -

CIUDAD: BAVARO, PUNTA CANA

PROVINCIA: LA ALTAGRACIA

PROPIETARIO:

FIDUCIARIA NACIONAL S.A., ACTUANDO POR CUENTA Y NOMBRE DEL FIDEICOMISO DE ADMINISTRACION INMOBILIARIA Y DE GARANTIA DEL DESARROLLO DEL PROYECTO DE VIVIENDAS

PROYECTO FIDEICOMISO CIUDAD LAS NUBIAS

RNC 132-540-425

NOMBRE DE LA HOJA

DISEÑO:	
ARQ. DISEÑO:	CODIA
ARQ. DISEÑO:	CODIA
ARQ. DISEÑO:	CODIA
ING. DISEÑO SANITARIO:	CODIA
ING. DISEÑO ELECTRICO:	CODIA
ING. DISEÑO ESTRUCTURAL:	
COLABORACION:	
ARQ.	CODIA